


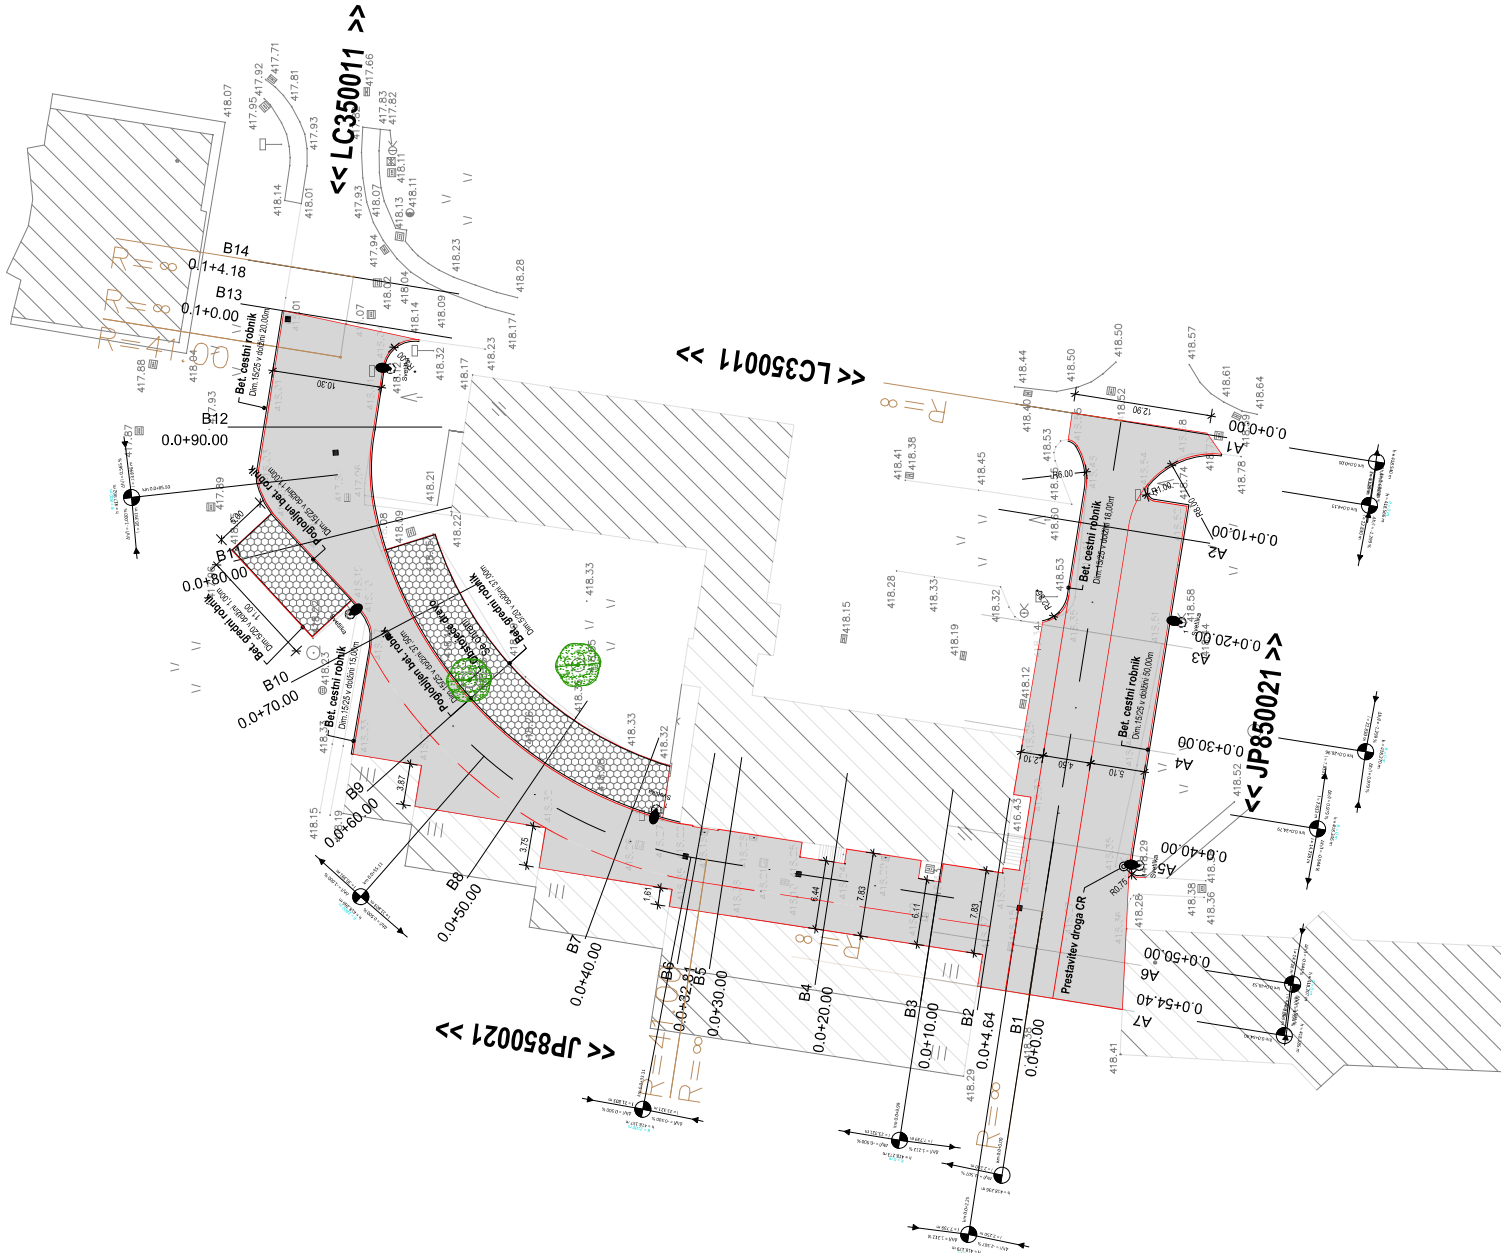
LEGENDA ELEMENTOV PREGLEDNE SITUACIJE

Območje rekonstrukcije vozišča

naziv gradnje					Ureditev JP 850 021 cesta Čečovje III				
št. projekta	IZN-995/24	št. načrta	IZN-995/24-0	datum	december 2024				
vrsta dokumentacije		IZN							
vrsta načrta		0/2 Vodilni načrt - Načrt ceste							
vsebina risbe		PREGLEDNA SITUACIJA							
vodja projekta		Janez DRAKSLER, u.d.i.g. IZS G-4593							
pooblaščen inženir		Janez DRAKSLER, u.d.i.g. IZS G-4593							
sodelavci		Matej OGRINEC, d.i.g.							
merilo		1:2500		št. risbe		0/2.G.1			
projektant		projektant		investitor/naročnik					
<div><div><div>dp</div><div>dolenjska projektiva d.o.o. novi mesto Kobarijeva ulica 4, 8000 Novo mesto ID: S145B3403</div></div><div><div>www.dpj.si</div><div>tel: 07 78 91 050 e: projekta.info@dpj.si</div></div></div>		<div><div>ARHIT</div><div>ARHITEKTURA OBLIKOVANJE</div></div>		<div><div>ARHIT. MIJA DIČAR S.P. Bela Bara vas 1A 8000 Novo mesto</div><div><div>POSREDOVANJE V PROMETU POSREDOVANJE V PROMETU</div></div></div>		<div><div></div><div>OBČINA RAVNE NA KOROŠKEM Gačnikova pot 5 2390 Ravne na Koroškem</div></div>			
št. odseka	arhivska št.	faza/objekt		šifra risbe		prostor za črtno kodo			
		007.2101		G.101					

Vse pravice pridržane. Projektna dokumentacija je lasti podjetja Dolenjska projektiva d.o.o. ki je lastnik avtorskih pravic. Prepovedana je vsarširša javna raba, kopiranje ali druge oblike posredovanja celotne vsebine ali posameznih delov projektna dokumentacije brez predhodnega pisnega soglasja podjetja Dolenjska projektiva d.o.o.

Vse pravice pridržane. Projektna dokumentacija je lasti podjetja Dolenjska projektiva d.o.o., ki je lastnik avtorskih pravic. Prepovedano je vsaršna jarna raba, kopiranje ali druge oblike posredovanja celotne, delne ali posameznih delov projektna dokumentacije brez predhodnega pisnega soglasja podjetja Dolenjska projektiva d.o.o.



LEGENDA GRADBENE SITUACIJE


Ime gradnje	Ureditev JP 850 021 cesta Lečevlje III	Št. projekta	IZN-995/24	Št. načrta	IZN-995/24-0	Datum	december 2024
Vrsta dokumentacije	IZN	Vrsta načrta	0/2 Vodilni načrt - Načrt ceste	Vrsta risbe	GRADBENA SITUACIJA	Voda projekta	Janez DRAKSLEK, u.d.l.g. IZS G-4593
Pobliščeni inženir	Janez DRAKSLEK, u.d.l.g. IZS G-4593	Sodržavci	Matelj OGRINEC, d.l.g.	Št. risbe	0/2 G.2	Projektant	ARHT
